



HOTARARE A nr. 48

Privind: Stabilire circulatie rutiera pe unele strazi din orasul Băile Olănești

Consiliul local al orașului Băile Olănești, județul Vâlcea,
întrunit în ședință extraordinara din data de 30.06.2017 la care au participat un număr de 12 consilieri locali din totalul de 13 în funcție.

Avand in vedere:

- Referatul de specialitate nr. 6504/16.06.2017 prin care se propune aprobarea desfasurarii circulatiei rutiere in interiorul strazilor mentionate mai jos, precum si pentru:

1. Intersectiile strazilor Carol Davilla si A.I. Cuza (anexa1)
2. Intersectiile strazilor Libertatii si A.I. Cuza (anexa2)
3. Intersectiile strazilor Libertatii cu Crangului si Bradului, (anexa3)
4. Intersectiile strazilor Libertatii cu M. Eminescu, (anexa4)
5. Intersectiile strazilor Parangului cu Livadia si Forestierilor (anexa5);

-Avizul favorabil al Inspectoratului Judetean de Politie Valcea – Politia orasului Baile Olanesti – Formatiunea rutiera nr. 6931/29.06.2017;

- Expunerea de motive la proiectul de hotarare, avizul de legalitate dat de secretar asupra proiectului de hotărâre, cat si avizele comisiilor de specialitate.

În baza prevederilor Ordonantei Guvernului nr. 43/1997 privind regimul drumurilor, republicată, cu modificările si completările ulterioare, art. 1 alin. 4 si art. 128 din Ordonanta de Urgentă a Guvernului nr. 195/2002 privind circulatia pe drumurile publice, republicată, cu modificările si completările ulterioare, Hotărârrii Guvernului nr. 1391/2006 pentru aprobarea Regulamentului de aplicare a Ordonantei de urgentă a Guvernului nr. 195/2002 privind circulatia pe drumurile publice, cu modificările ulterioare.

Întrunindu-se cvorumul necesar cu votul majorității consilierilor în funcție, respectiv voturi "pentru"= 12.

În temeiul art. art. 36, alin.(2), lit."d", alin. (6), lit."a", pct.13 si alin. (9), precum si ale art. 45, coroborat cu art. 115 alin. (1) litera "b" din Legea nr. 215/2001 privind administrația publică locală, republicată, cu modificările și completările ulterioare, Consiliul Local

HOTĂRĂȘTE

Art.I. (1) Reglementeaza circulatia rutiera pe unele strazi din orașul Băile Olănești, dupa cum urmeaza:

1. Intersectiile strazilor Carol Davilla si A.I. Cuza (anexa1):

Strada A.I. Cuza, din drum fara prioritate devine drum cu prioritate, iar strada Carol Davilla din drum cu prioritate devine drum fara prioritate, ambele pe durata nedeterminata;

2. Intersecțiile strazilor Libertatii si A.I. Cuza (anexa2):

Strada A.I. Cuza, din drum fara prioritate devine drum cu prioritate, iar strada Libertatii drum fara prioritate, ambele pe durata nedeterminata;

3. Intersecțiile strazilor Libertatii cu strada Crangului si strada Bradului (anexa3):

Strada Libertatii drum cu prioritate pe durata nedeterminata;

Strada Libertatii pe tronsonul intersectiei cu strada M. Eminescu – intersectie cu strada Bradului, devine din strada cu circulatie in ambele sensuri, in strada cu circulatie in sens unic, dinspre intersectia cu strada M. Eminescu catre intersectia cu strada Bradului, pe perioada nedeterminata;

4. Intersecțiile strazilor Libertatii cu strada M. Eminescu (anexa4):

Circulatie in ambele sensuri pe strada M. Eminescu;

Circulatie cu sens unic pentru strada Libertatii pe tronsonul Hotel Tisa-Pensiunea Belvedere, dinspre strada M. Eminescu catre intersectia cu strada Bradului si strada Crangului dinspre numar cadastral 2 catre numar cadastral 8;

Indicatoare in intersectie: Sens unic.


(2) Anexele nr. 1, 2,3,4 si 5 care fac parte integranta din prezenta hotărâre.

Art.2. Începand cu data intrarii in vigoare a prezentei hotărâri se abroga orice dispozitii contrare.

Art.3 Cu aducerea la îndeplinire a prezentei hotărâri se împuternicește Primarul orașului Baile Olanesti prin compartimele de specialitate.

Art.4 Prezenta hotărâre se comunică compartimentelor de specialitate din cadrul Primariei orasului Baile Olanesti, Inspectoratului Judetean de Politie Valcea – Politia orasului Baile Olanesti – Formatiunea rutieră, Institutiei Prefectului judetului Vâlcea si se publica pe site-ul Primariei orasului Băile Olănești.

PRESEDINTE DE SEDINTA,
Păunescu Brănescu Ion Ovidiu

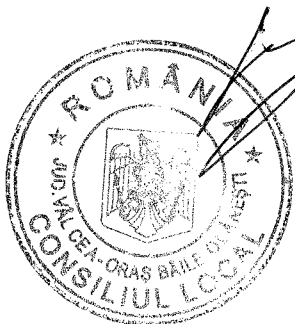


Avizat pentru legalitate,
pentru **SECRETAR,**
Cons. jr. Mihalcea Marian

Băile Olănești, 30 iunie 2017

Anexa 1

Intersectiile strazilor Carol Davilla si A.I. Cuza


- a. Circulatie auto in ambele sensuri pentru cele doua strazi
- b. Indicatoarele in intersectie :
 - 1 Drum cu prioritate
 - 2 Cedeaza trecerea
 - ~~3~~ Oprire / Stop

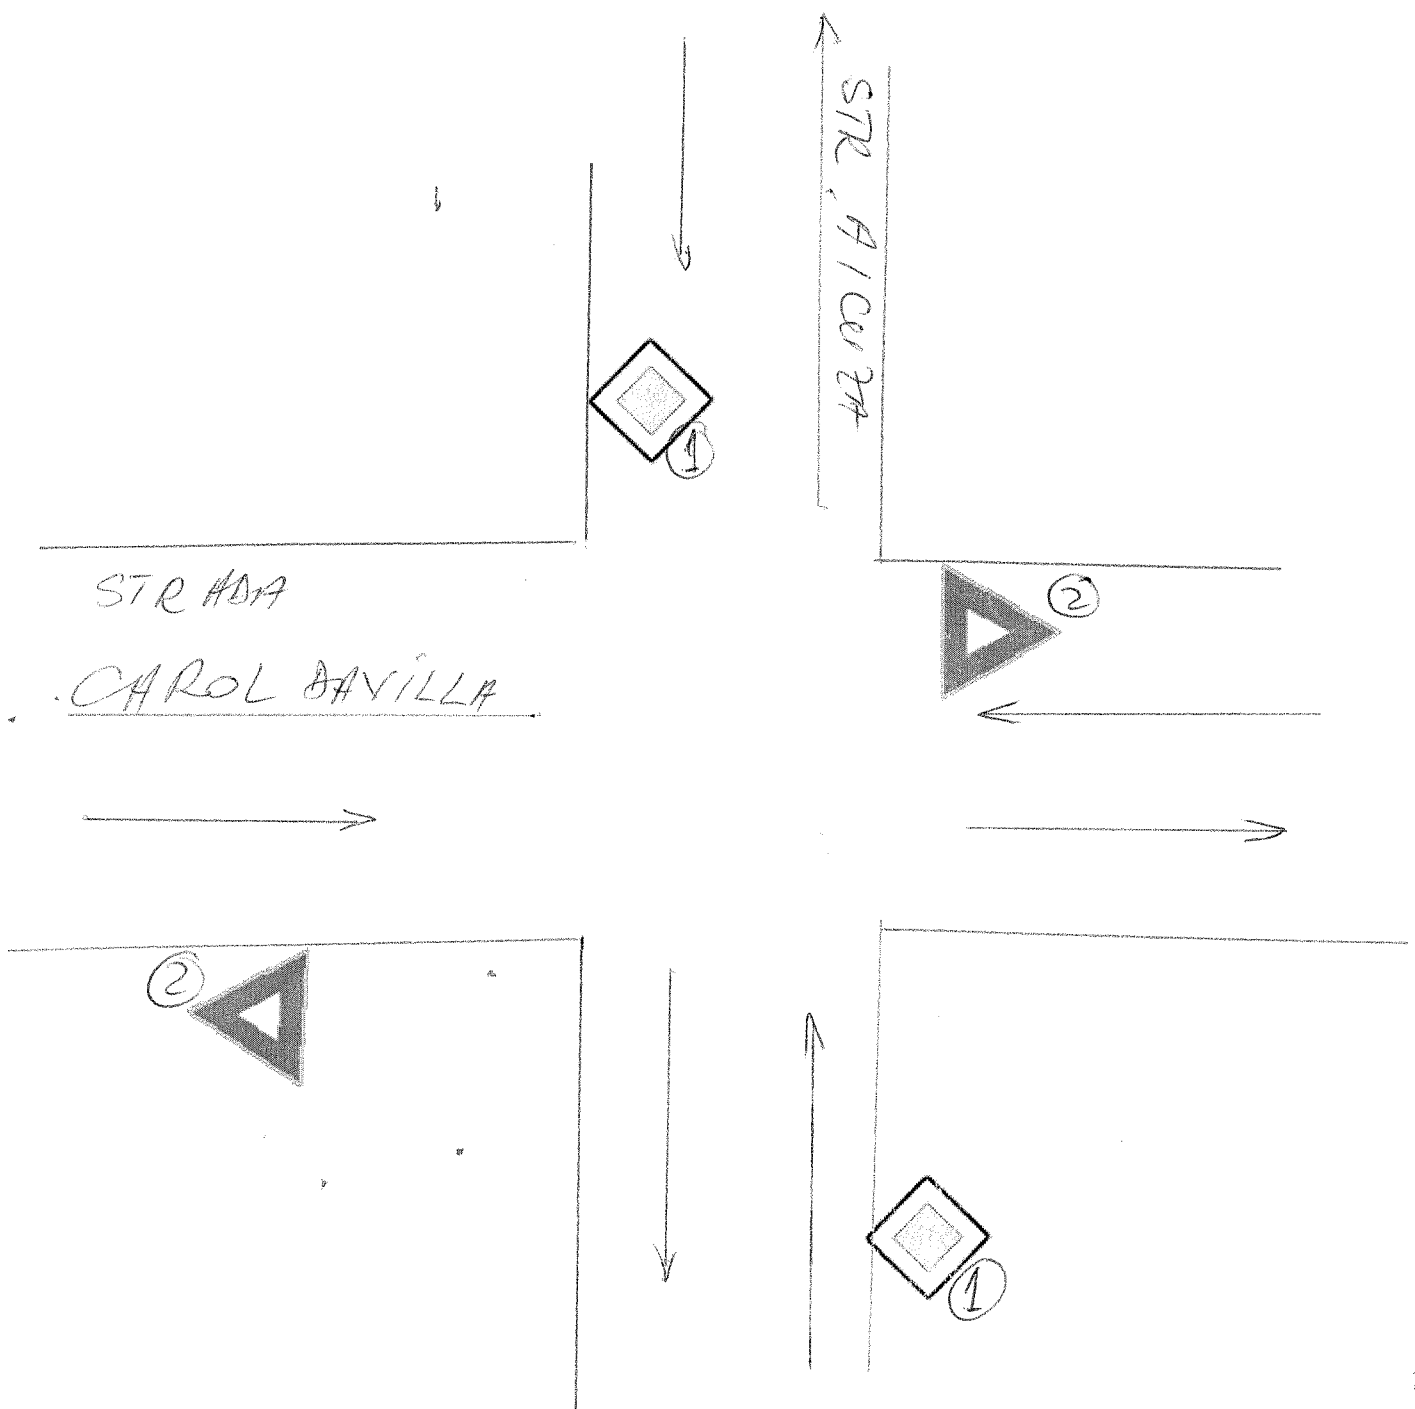

Anexa 2

Intersecțiile strazilor Libertatii si A.I. Cuza


- a. Circulație auto în ambele sensuri pentru cele două străzi
- b. Indicatoarele în intersecție :
 1. Drum cu prioritate
 2. Cedează trecerea
 3. Opre / Stop
 4. Drum infundat

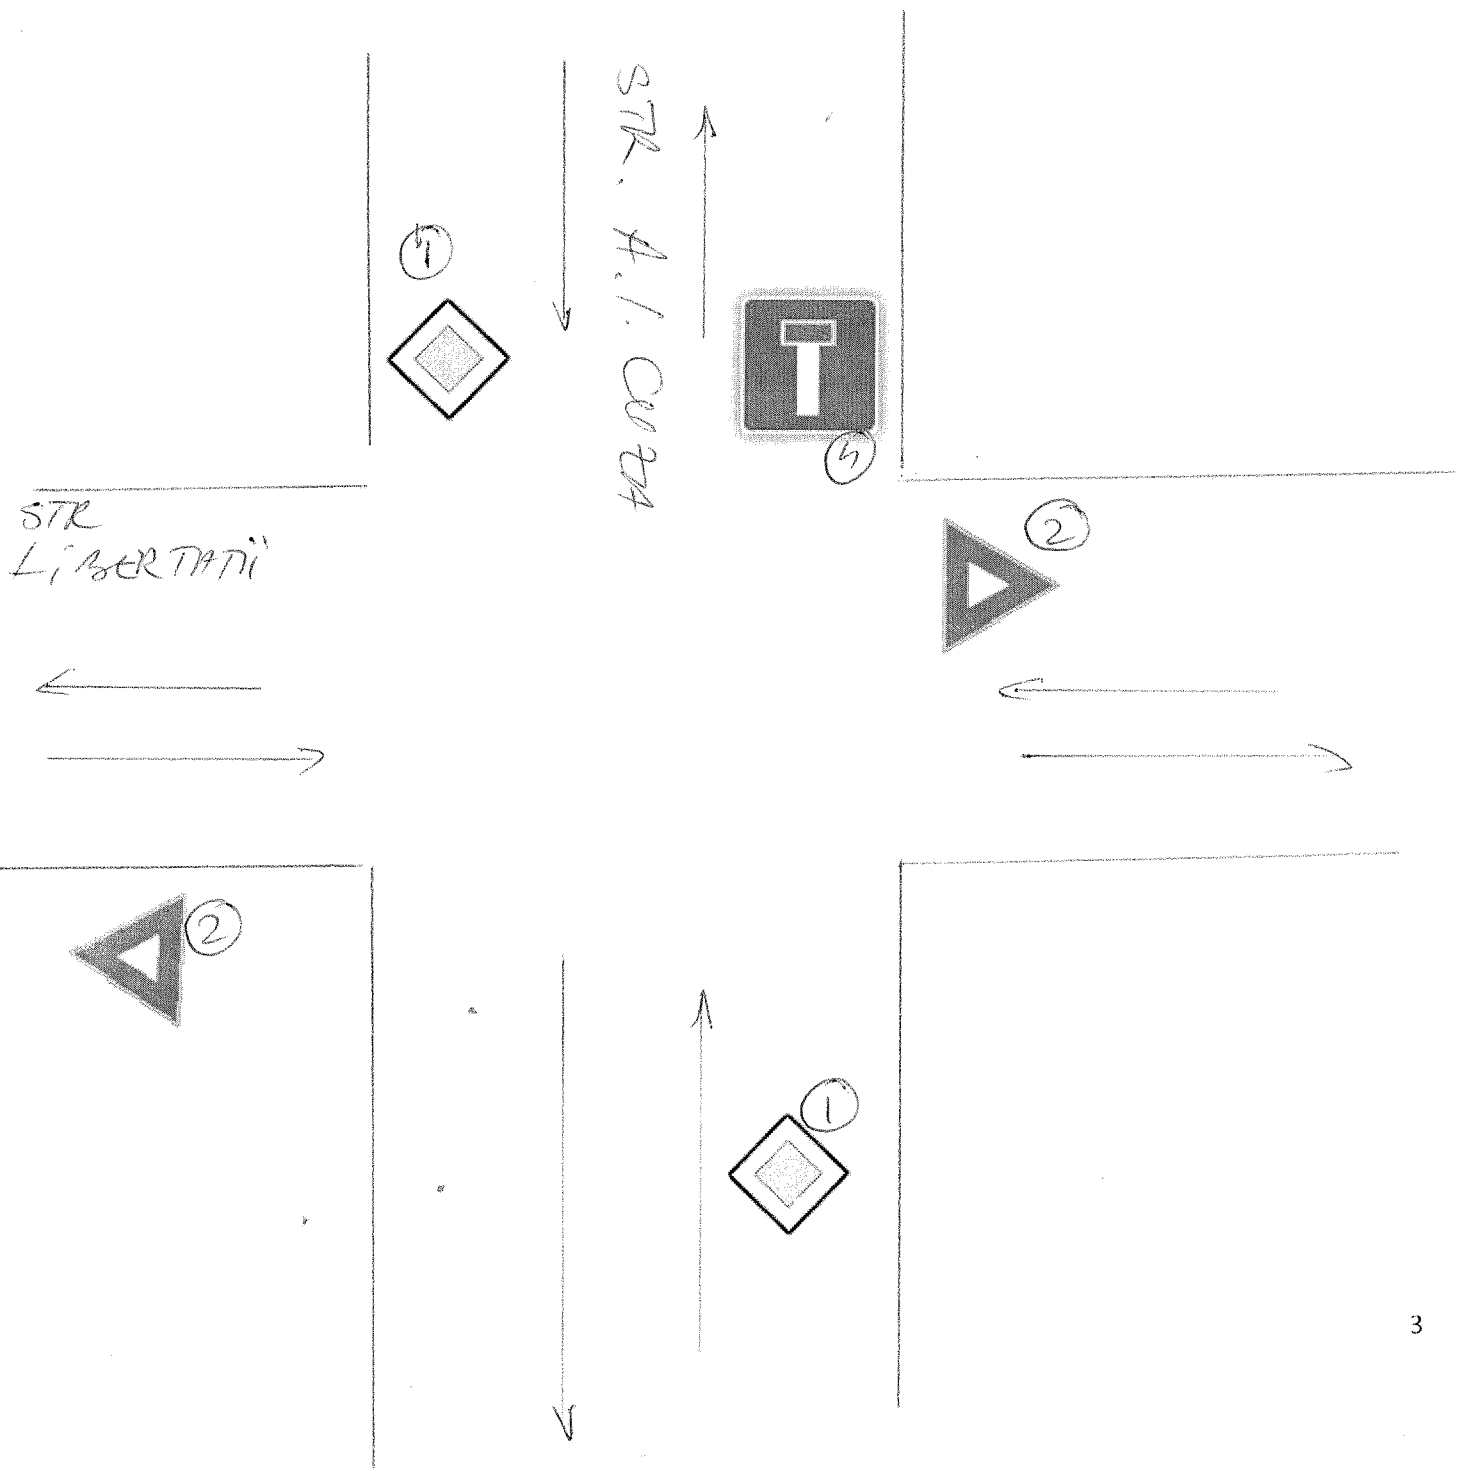

Anexa 3

Intersectiile strazilor Libertatii cu Crangului si Bradului,

- a. Circulatia auto in ambele sensuri pentru str. Libertatii
- b. Circulatia auto in ambele sensuri pentru str. Crangului
- c. Circulatia auto cu sens unic dinspre Pensiunea Belvedere catre bloc 4 (dinspre numar stradal 10 catre numar stradal 1)
- d. Indicatoarele in intersectie :
 1. Prioritate fata de circulatia din sens invers
 2. Opre / Stop
 3. Accesul interzis
 4. Sens unic
 5. Circulatie in ambele sensuri
 6. Drum ingust
 7. Directia spre localitatea indicate (Rm. Valcea)
 8. Prioritate pentru de circulatia din sens invers

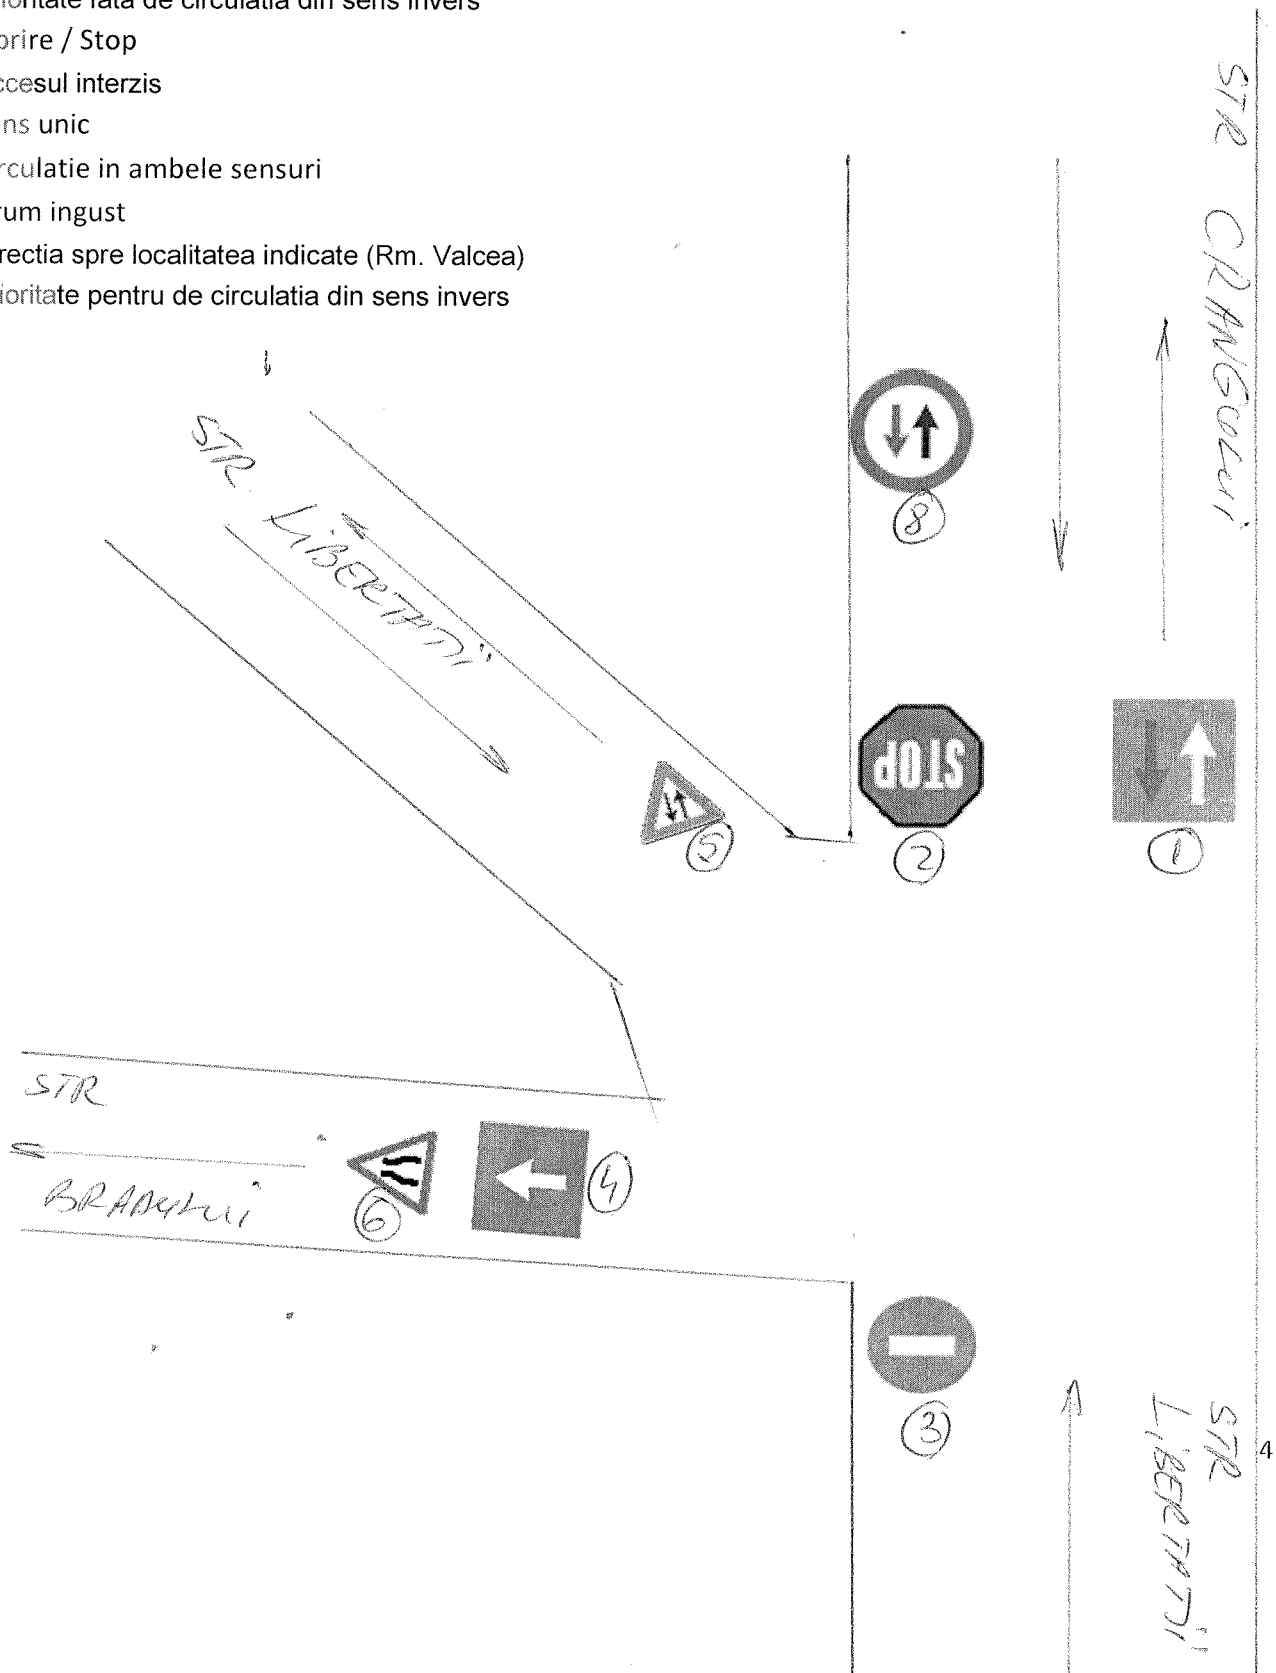

Anexa 4

Intersectiile strazilor Mihai Eminescu cu Libertatii

- Circulatia auto in ambele sensuri pentru str. M. Eminescu
- Circulatia auto cu sens unic pentru str. Libertatii pe tronsonul H. Tisa-Peñs. Belvedere, dinspre str. M. Eminescu catre intersectia cu str. Bradului si Crangului (dinspre numar stradal 2 catre numar stradal 8)
- Indicatoarele in intersectie :
 - Sens unic

