



CONSILIUL LOCAL AL ORAȘULUI BĂILE OLĂNEȘTI

CF. 2541215, Str. 1 Decembrie, nr. 1, Băile Olănești, județul Vâlcea, România
Tel/fax: 0250/775099, tel: 0250/775012, E-mail:
primariahaileolanesti@yahoo.com

HOTĂRAREA NR. 81

privind : DEZLIPIRE IMOBIL TEREN PARC UNIRII CU SUPRAFATA TOTALA DE 13267 MP, IN 5 LOTURI

Consiliul Local al orașului Băile Olănești, județul Vâlcea, întrunit în ședința extraordinară din data de 13 octombrie 2017 la care au participat un număr de 11 consilieri locali din totalul de 13 în funcție.

Luând în dezbatere Referatul nr. 10762/11.10.2017 întocmit de compartimentul Tehnic, privind dezmembrarea suprafeței de 13.267 mp, pe care se afla amplasat Parcul Unirii din orașul Baile Olanesti, str. Bailor, județul Valcea, în vederea realizării de investiții și astfel s-au realizat măsurătorile topometrice în vederea determinării exacte a suprafeței Parcului Unirii, teren ce se regăsește în HG 1362/2011, anexa 5. , poz. 8;

În baza expunerii de motive a Primarului orașului Băile Olănești asupra proiectului de hotărâre, a avizului de legalitate dat de Secretarul orașului.

Având în vedere prevederile art. 25 din Legea cadastrului și publicității imobiliare nr. 7/1996 rep., art. 879 din Codul civil - Legea nr. 287/2009, art. 269 din Codul de procedura civilă – Legea nr. 134/2010 și ale art. 8 din Legea nr. 36/1995 privind notariii publici și activitatea notarială.

Întrunindu-se cvorumul necesar cu votul a două treimi din numărul total al consilierilor în funcție, respectiv voturi "pentru" = 11.

**În temeiul prevederilor art. 36, alin. (1), alin. (2) litera "c", alin. (5) lit "c",
art. 45 alin. (2) litera "e" și art.115 alin. (1) litera "b" din Legea administrației
publice locale nr. 215/2001 republicată,**

H o t ă r ă ș t e:

Art. 1. Se aprobă dezmembrarea terenului situat în intravilanul orașului Baile Olanesti, localitatea componenta Livadia, str. Bailor, punctul „Parc Unirii”, identificat în Cartea Funciara cu nr. 35786, având număr cadastral 35786, în suprafața totală de

13.267 mp, în sensul dezmembrării acestuia în 5 (cinci) loturi conform schitei anexa care face parte integranta din prezenta hotarare, astfel:

- LOT 1 = 438 MP
- LOT 2 = 11560 MP
- LOT 3 = 703 MP
- LOT 4 = 534 MP
- LOT 5 = 32 MP

Art.2 - Hotărârea se aduce la îndeplinire de către Primarul oraşului Băile Olăneşti prin compartimentele de specialitate.

Art.3 - Hotărârea se comunică Primarului, compartimentelor de specialitate din cadrul primĂriei, Instituţiei Prefectului Judeţului Vâlcea, şi se aduce la cunoştinţă publică prin publicare pe site-ul institutiei.

PREŞEDINTE DE ŞEDINTĂ,

Mureanu Georgiana Maria




Vizat legalitate,
p. SECRETAR,

jr. Mihalcea Marian

A handwritten signature in black ink, appearing to read 'Mihalcea'.

Băile Olănești, 13 octombrie 2017.

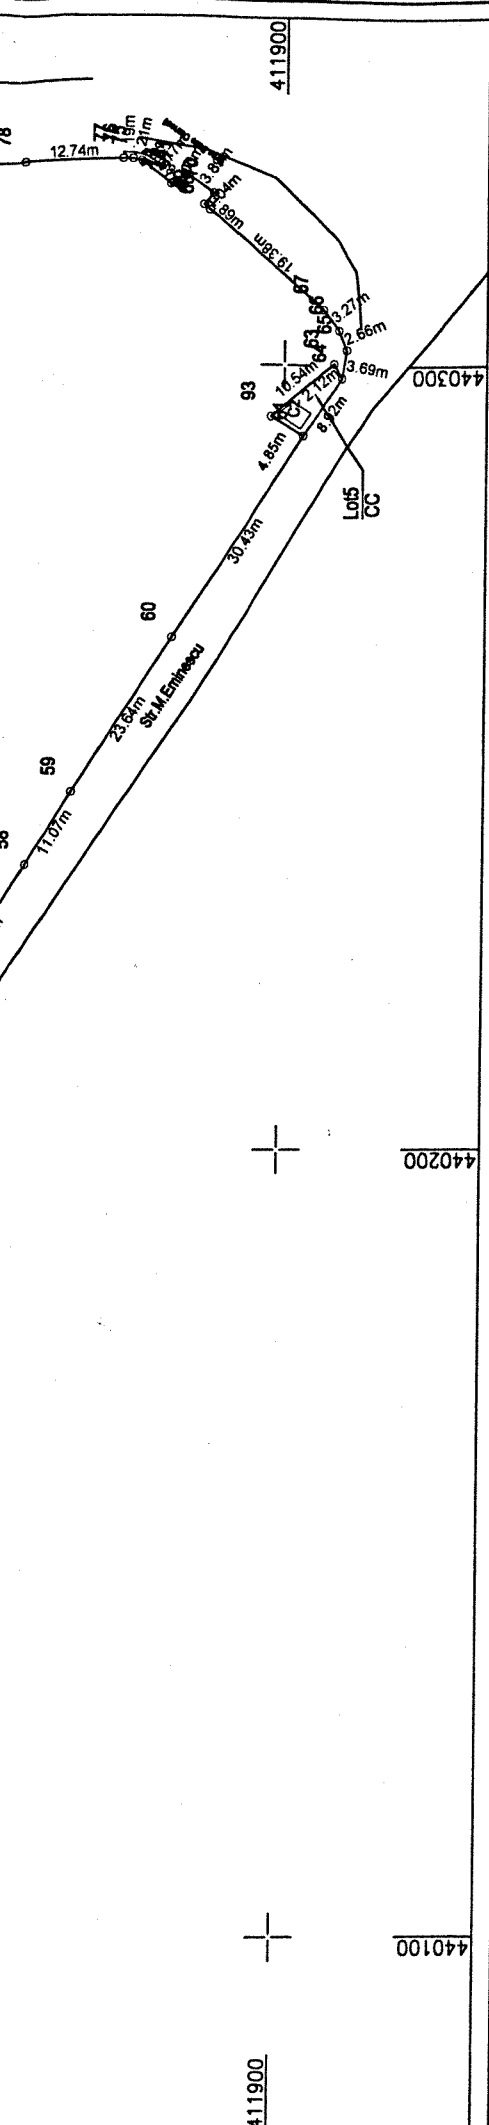

Situatia actuala (inainte de dezlipire)		Dezlipire imobil			Situatia viitoare (inainte de dezlipire)	
Nr. cad.	Suprafata m.p.	Categoria de folosinta	Descrierea imobilului	Nr. cad.	Suprafata m.p.	Categoria de folosinta
35786	13267	CC	Teren curti constructii intravilan		Lot 1	
					438	CC
					Lot2	
					11560	CC
					Lot3	
					703	CC
					Lot4	
					534	CC
					Lot5	
					32	CC
TOTAL	13267					

Executant,

Haican Vlad-Andrei

Confirm executarea masuratorilor la teren,
corectitudinea întocmirii documentatiei cadastrale si
corespondenta acesteia cu realitatea din teren

Semnatura si stampila

Data : 16.09.2017

Inspector,

Confirm introducerea imobilului în baza de date integrata si
atribuirea numărului cadastral

Stampila BCPI

Semnatura si parafa

Data :

PLAN DE AMPLASAMENT SI DELIMITARE A IMOBILULUI CU PROPUNEREA DE DEZLIPIRE

INTRAVILAN

SCARA 1:1000

Nr. cadastral

35786

Suprafata masurata a imobilului (mp)

S = 13267 mp

Adresa imobilului

Loc. Livadia

Nr. Carte Funciara

Unitate Administrativ Teritoriala (UAT)

Baile Olanesti

