

CONSILIUL LOCAL AL ORAȘULUI BĂILE OLĂNEȘTI

Str.1 Decembrie, nr.1, Băile Olănești, județul Vâlcea, România
Tel/fax: 0250/775099; 0250/775012, E-mail: primariabaileolanesti@yahoo.com

PROIECT NR. 28

HOTĂRÂREA nr....

Privitor la: Completarea Hotărârii Consiliului Local

Băile Olănești nr. 20/09.08.1999, cu modificările și completările ulterioare, în sensul introducerii în domeniul public a bunurilor specificate în dispozitivul Deciziei civile nr. 798/2015 pronunțată în dosarul nr. 3823/90/2011.

Consiliul local al orașului Băile Olănești, județul Vâlcea, întrunit în ședință ordinară din data de 13.03.2018, la care au participat un număr de.... consilieri locali din totalul de 13 în funcție.

În conformitate cu art.35 din Legea administrației publice locale nr.215/2001, republicată, cu votul majorității consilierilor în funcție a fost ales președinte de ședință dl. consilier Trasca Flavius Iulian.

Luând în discuție referatul de specialitate înregistrat la nr. 2751/12.03.2018 prezentat de compartimentul Contabilitate și expunerea de motive prezentată de către Primarul orașului, prin care se propune completarea Hotărârii Consiliului Local Băile Olănești nr.20/09.08.1999, modificată și completată prin Hotărârea Consiliului Local nr.3/29.01.2002, HCL nr.21/2003, HCL nr.19/2004, HCL nr. 50/2011, privind inventarul bunurilor ce aparțin domeniului public al orașului Băile Olănești, județul Valcea, în sensul preluării în domeniul public a bunurilor specificate în dispozitivul Deciziei civile nr. 798/2015 pronunțată în dosarul nr. 3823/90/2011, ramasa definitivă, respectiv, mijloacele fixe: imobilul "Cinematograf Dacia" situat în Baile Olanesti str Bailor nr.27B și imobilului "Grădina de vara Cinematograf Dacia" situat în Baile Olanesti str M Eminescu nr.1, bunuri pentru care s-au atribuit numere de inventar cu caracteristici necesare înscrierii în conformitate cu registrul Mijloacelor fixe Baile Olanesti, județul Valcea.

Tinând cont că prin HCL 19/18.08.2004, Anexa 3, au fost înregistrate în domeniul public al orașului Baile Olanesti terenurile: la poziția nr. 71 teren filiala Filmelor Grădina de Vara în suprafața de 1250 mp la valoarea de 106900.05 lei, cu număr inventar MF1100125; la poziția 107 teren Cinema Dacia în suprafața de 348 mp în valoare de 60152.49 lei, cu număr inventar MF1100128 astfel cum figurează în Anexa nr. 5 la HGR nr.1362/2001 privind atestarea domeniului public al județului Vâlcea, precum și al municipiilor, orașelor și comunelor din județul Vâlcea, cu modificările ulterioare, Anexa nr.5.

Tinând cont de rapoartele de avizare ale comisiilor pe domenii de specialitate ale Consiliului Local al orașului Băile Olănești, precum și raportul de avizare a legalității proiectului de hotărâre, întocmit de secretarul orașului Băile Olănești.

În conformitate cu prevederile: art.10, art. 36 alin.2 lit "c" și art.45 alin.3 din Legea nr. 215/2001 privind administrația publică locală republicată, cu modificările și completările ulterioare, art. 3 alin. 4, art. 9 alin. (1), art. 10, art. 21 din Legea nr.213/2001 privind proprietatea publică și regimul juridic al acesteia; OUG nr. 47/11.05.2011 privind reglementarea situației juridice a unor săli și grădini de spectacol cinematografic, precum și a altor imobile; Legii nr. 52/2003 privind transparența decizională în administrația publică.

Întrunindu-se cvorumul necesar cu votul a 2/3 din numărul consilierilor locali în funcție, respectiv voturi "pentru" =; împotriva =; abțineri =

În temeiul art.45 alin. 3, coroborat cu art.115 alin.1 lit."b" din Legea nr.215/2001 privind administrația publică locală, republicată, cu modificările și completările ulterioare, adoptă următoarea:

HOTĂRÂRE

Art.1 –Hotărârea Consiliului Local Băile Olănești nr. 20/09.08.1999, modificată și completată prin Hotărârea Consiliului Local nr.3/29.01.2002, HCL nr.21/2003, HCL nr.19/2004, HCL nr.50/29.07.2011, privind inventarul bunurilor ce aparțin domeniului public al orașului Băile Olănești, se completează cu bunurile prevăzute în dispozitivul Deciziei civile nr. 798/2015 pronunțată de Curtea de Apel Pitești în dosarul nr. 3823/90/2011, ramasă definitivă, evidențiate potrivit *Anexelor 1 -3* la prezenta hotărâre, care fac parte integrantă din aceasta.

Art.2 – Valoarea de inventar a bunurilor care fac obiectul articolului precedent, astfel cum este specificată în Anexa 1 la HG nr. 1478/09.09.2004 privind transmiterea salilor și grădinilor de spectacol cinematografic, proprietatea publică a statului, din administrarea Centrului Național al Cinematografiei, în administrarea Regiei Autonome de Distribuție și Exploatare a Filmelor "Romaniafilm", se actualizează la momentul întocmirii protocolului de predare-primire a acestora.

Art.3 –Se împuternicește cu aducerea la îndeplinire a prezentei hotărâri Primarul orașului Băile Olănești și compartimentele buget - contabilitate, impozite și taxe și urbanism-amenajarea teritoriului.

Art.4- Hotărârea va fi comunicată Consiliului Județean Vâlcea, Primarului orașului Baile Olanesti, Instituției Prefectului, județul Vâlcea și se aduce la cunoștință publică prin afișare și publicare pe pagina de internet a instituției.

INIȚIATOR PROIECT,

PRIMAR, Vasilache Vasile Sorin



Avizat legalitate,

p. SECRETAR,


Jr.Mihalcea Marian

Băile Olănești, 13 martie 2017

Nr.crt	Cod clasificare	Denumirea bunului	Elemente de identificare				Anul dobinderii sau danii in folosinta	Valoare de inventar	Situatie juridica
			Adresa	Tehnice	Vecini				
hg1362/2001		Imobilul Cinematograf Dacia	Baile Olanesti str Bailor nr.27B	Suprafata la sol 348 mp 320 constructie, 20 mp scara acces Numar de locuri 261	N-domeniul public oras, str Pietei si Hotel, E-str Pietei si Vila Nicoleta, S-Str Bailor, V-Market Anabela si Hotel		12442,76 lei conform Hotarare 1478 din 09.09.2004 pozitia 110		
341	1.6.4			Constructie situata pe teren in suprafata 1250 mp compusa - conform ridicarilor topo din data de 21.11.2014 anexa la dosar nr.3823/90/2011 ca anexa nr.2 Curtea de Apel Pitesti - din bucatarie si sala de proiectie c1 - 45 mp, scena spectacole C2 - 106 mp, grup sanitar C3- 16 mp, gradina de vara C4, sala spectacol - 554 mp	vecinatasi: N-str M Eminescu, E-domeniul public oras, S-str Libertatii, V-str Libertatii	1980	5660.08 lei conform Hotarare 1478 din 09.09.2004 pozitia 111		
342	1.6.4	Imobilului Gradina de vara Cinematograf Dacia							

PRESEDINTE DE SEDINTA,


SECRETAR,

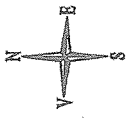

SCARA 1:200

ME/100/125

CURTEA DE APEL PITESTI
Dosar nr.3823/90/2011*
ANEXA I

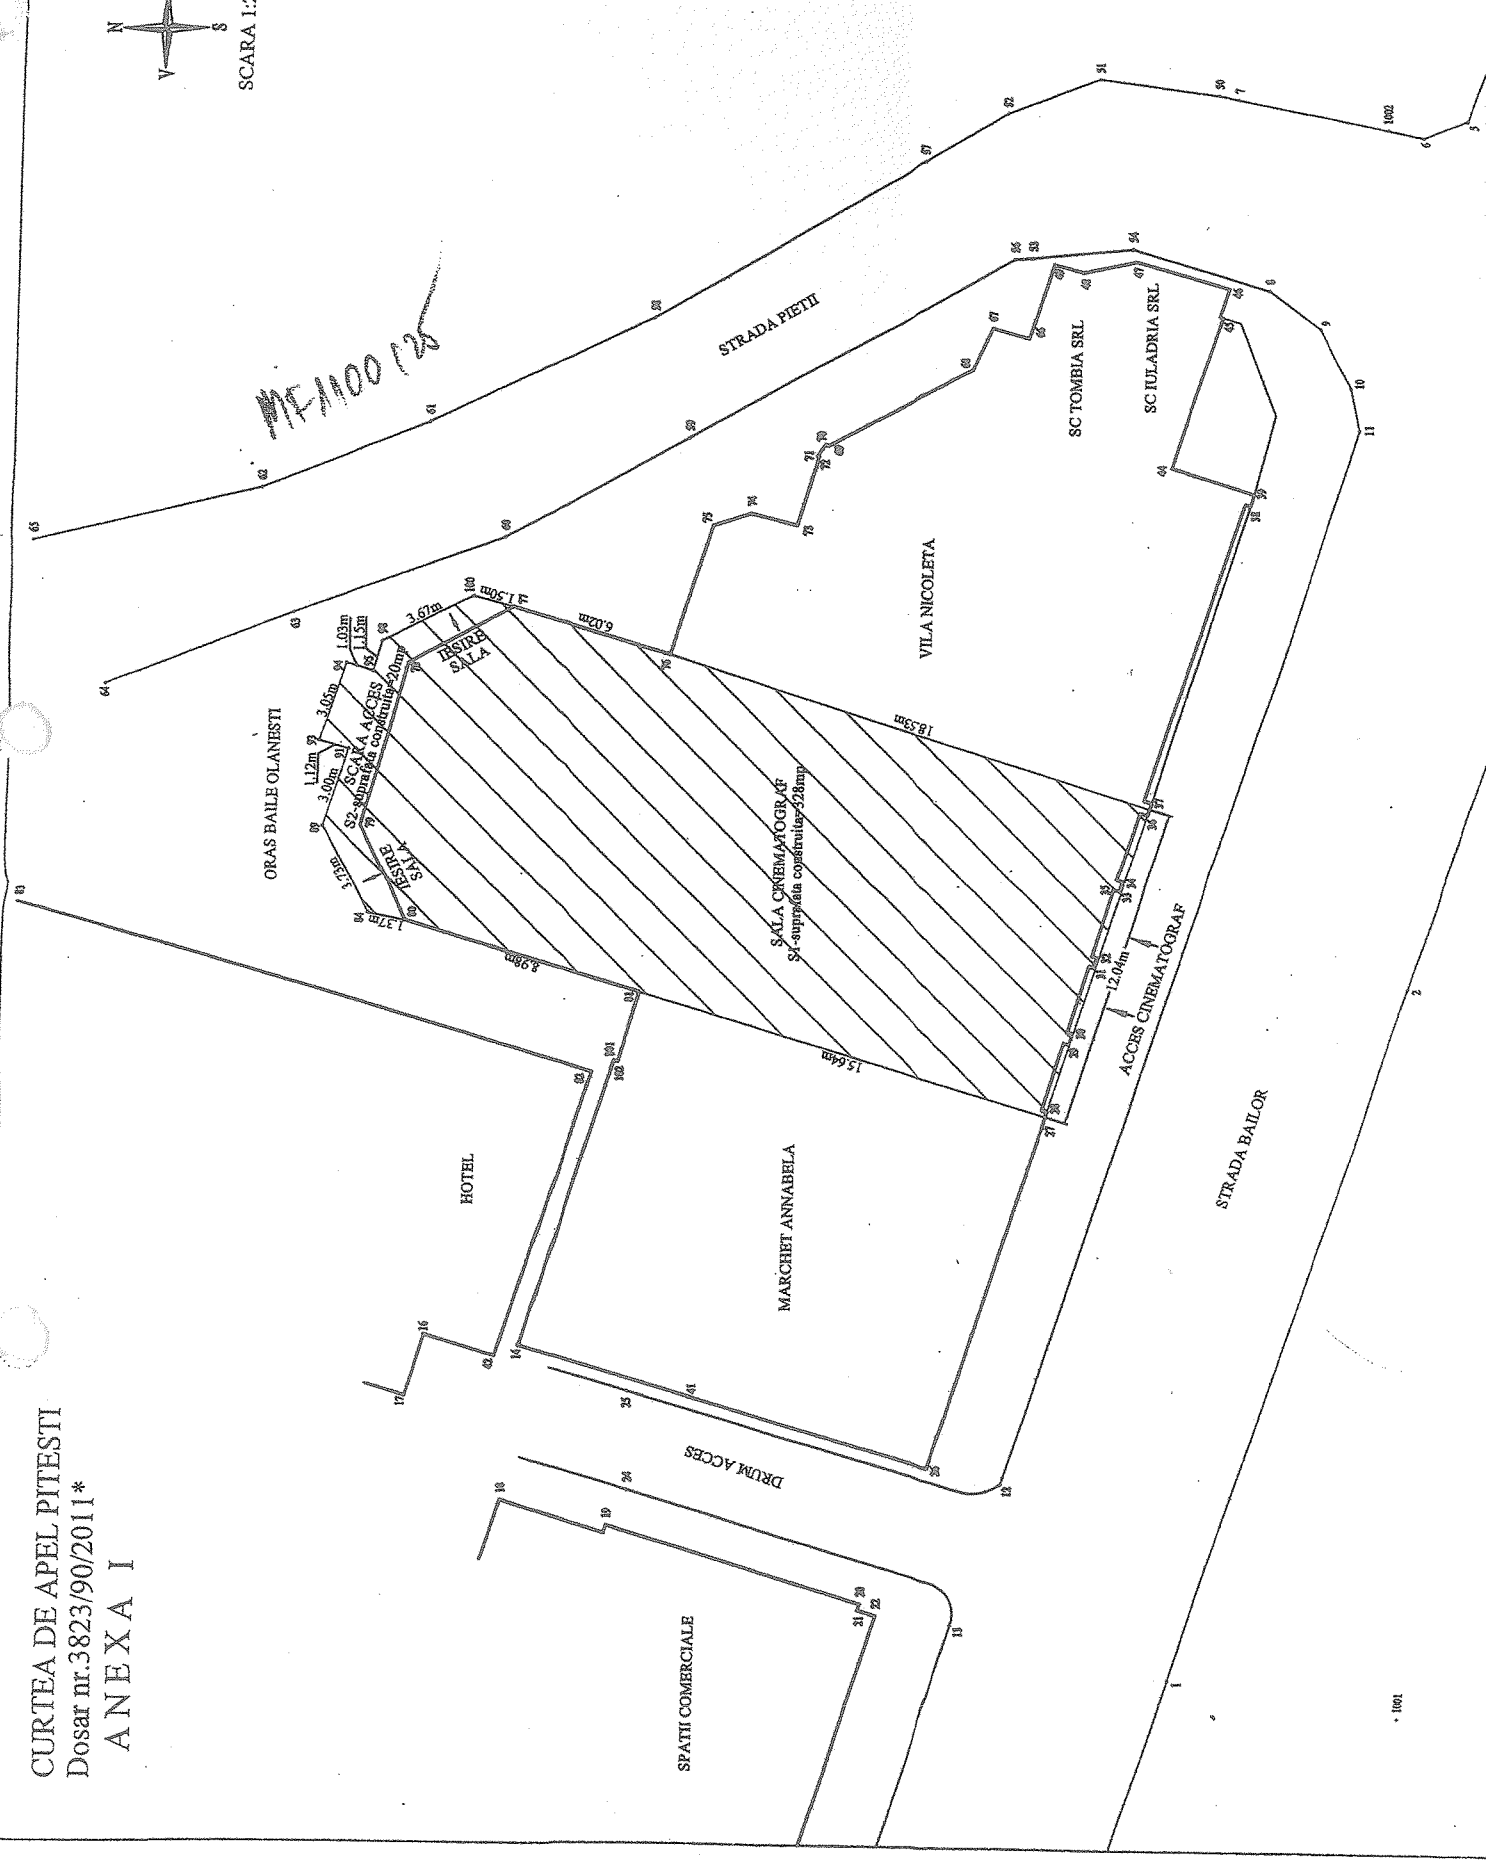


ANEXA 3 LA HCL NR. 28/2018


CURTEA DE APEL PITESTI
Dosar nr.3823/90/2011*
ANEXA 2

PLAN DE SITUATIE

cu imobilul in litigiu, "GRADINA DE VARA-CINEMATOGRAF DACIA",
situat in orasul Baile Olanesti, strada Mihail Eminescu, nr.1,
(fost fara numar)
Judetul Valcea
(intravilan)

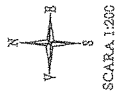

SCARA 1:200

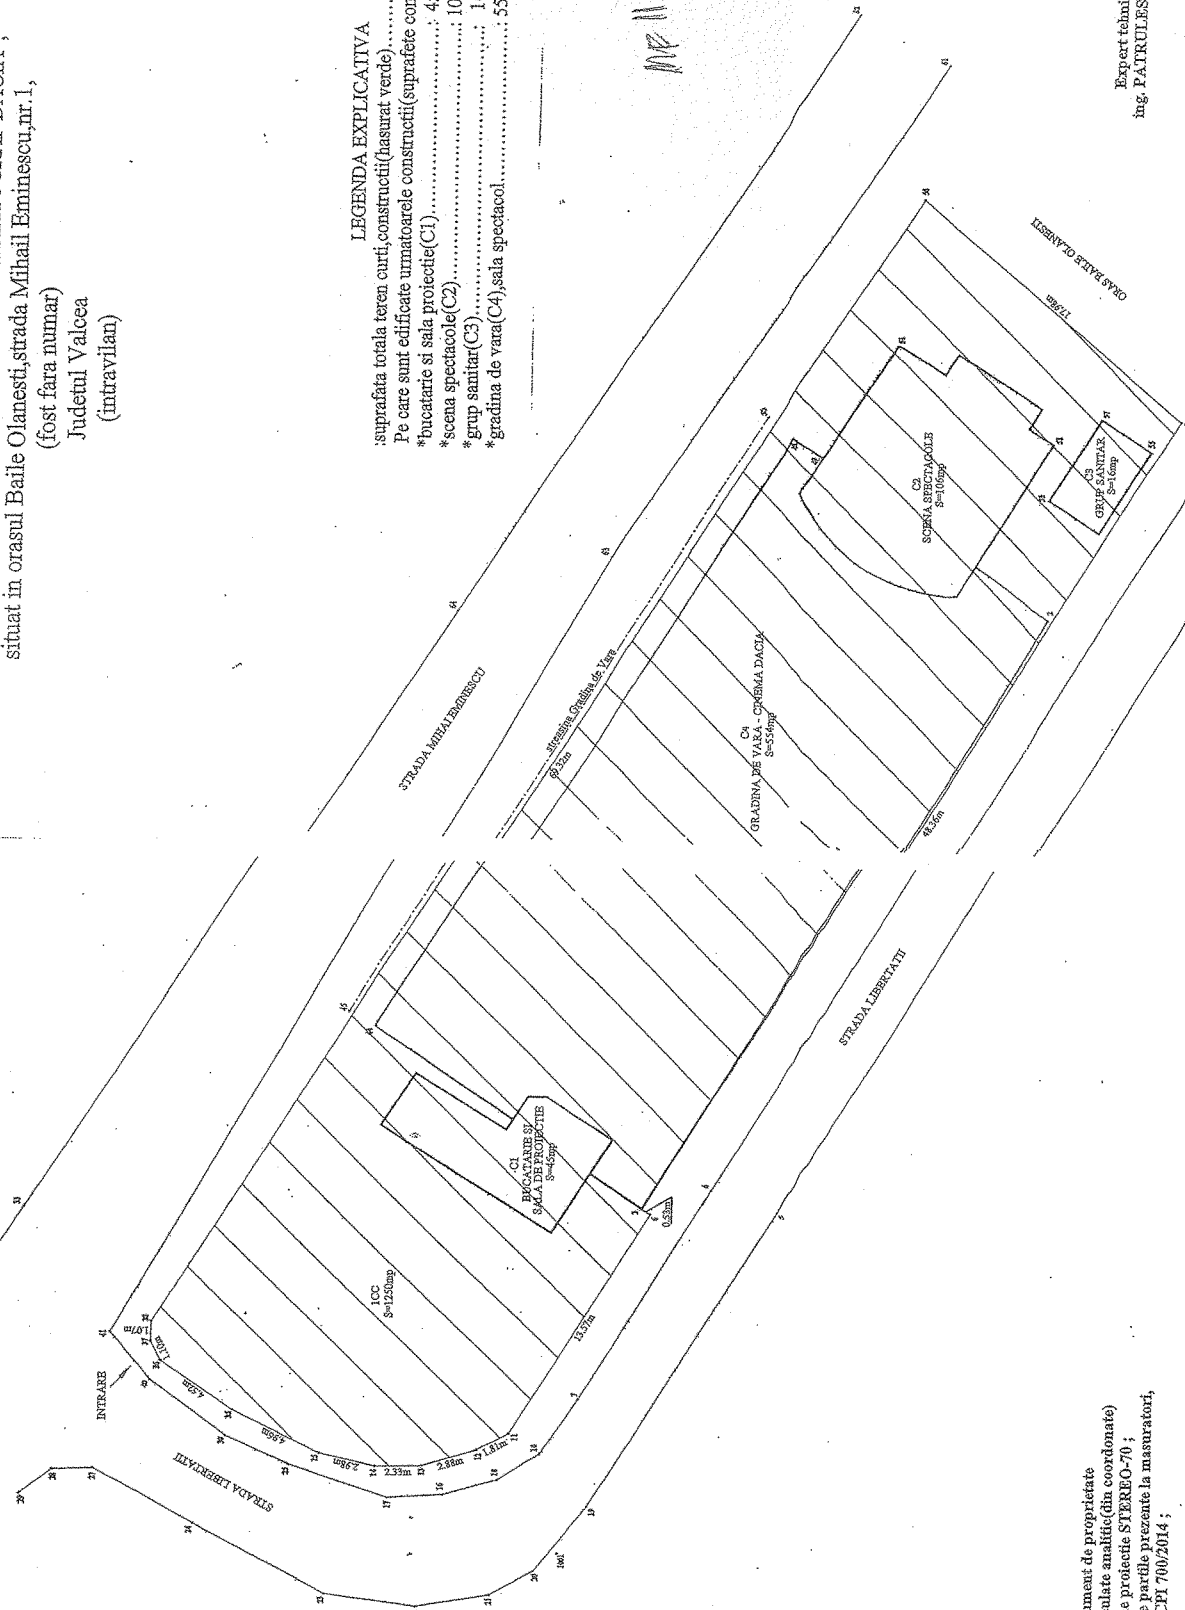

LEGENDA EXPLICATIVA

- *suprafata totala teren curti, constructii(hausrat verde)..... 1230 mp;
- Pe care sunt edificate urmatoarele constructii (suprafete construite la sol):
- *bucatarie si sala proiectie(C1)..... 45mp;
- *scena spectacole(C2)..... 106mp;
- *grup sanitar(C3)..... 6mp;
- *gradina de vara(C4),sala spectacol..... 554mp;

Nota :
-prezentul plan nu constituie document de proprietate
-suprafetile si distantele sunt calculate analitic(din coordonate)
-planul de situatie este in sistem de proiectie STEREO-70 ;
-hotarele sunt asumate integral de partile prezente la masuratori,
conform art.28 din Ordinul ANCPH 700/2014 ;

Ridiccat topo, astazi 21.11.2014

PRESEDINTE

SECRETAR

Expert tehnic judiciar,
ing. PATRULESCU ION-LIVIU,

